



жылжымайтын мүлік объектісінің техникалық сипаттамаларының өзгеруі туралы

ҚОРЫТЫНДЫ / ЗАКЛЮЧЕНИЕ № 1

об изменении технических характеристик объекта недвижимости

- Облысы Оңтүстік Қазақстан
Область Южно-Казахстанская
- Ауданы Ордабасы ауд., Қажымұқан а.о.
Район р-н Ордабасинский, с.о. Кажымуканский
- Қаласы (кенті, елді мекені) Темірлан а.
Город (поселок, населенный пункт): с. Темирлановка
- Қаладағы ауданы
Район в городе
- Мекен-жайы Құрманғазы Сағырбаев көш., 2 ү.
Адрес ул. Курмангазы Сағырбаев, д. 2
- Кадастрлық нөмірі / Кадастровый номер 19:293:106:912:1

Мемлекеттік техникалық тексеру деректерінің негізінде жылжымайтын мүлік
объектісінің техникалық сипаттамаларының өзгеруі белгіленді:

На основании данных государственного технического обследования установлено
изменение технических характеристик объекта недвижимости:

бала бакшаға жалғай салу, бала бакшаға жалғай салу / пристройка к детскому

объектінің атауы / наименование объекта

құрылыс ауданы		Ш.М
площадь застройки составляет	<u>47,0</u>	КВ.М
жалпы ауданы		Ш.М
общая площадь составляет	<u>37,4</u>	КВ.М
пайдалы ауданы		Ш.М
полезная площадь составляет	<u>37,4</u>	КВ.М
тұрғын ауданы		Ш.М
жилая площадь составляет	<u>-</u>	КВ.М
негізгі ауданы		Ш.М
основная площадь составляет	<u>-</u>	КВ.М
балкондар/лоджиялар ауданы		Ш.М
площадь балконов, лоджий составляет	<u>-</u>	КВ.М
құрамдарының саны / негізгі (тұрғын) жайлардың саны		
количество составляющих / количество основных (жилых) помещений	<u>3/0</u>	шт.

қабатты / қабат
этажность / этаж

1

басқа да техникалық
иные технические характеристики -

Өзгерістер: Қайта жабдықтау нәтижесінде пайда болған.
Изменение произошло в результате: Переоборудование

Берген күні / Дата выдачи: 12.08.2017 ж./г.

Бөлімше басшысы / Руководитель отделения

(Т.А.Ә., қолы / Ф.И.О., подпись)

Маулен

М.О./М.П.

Атқарушы / Исполнитель:

(Т.А.Ә., қолы / Ф.И.О., подпись)

Садық



жылжымайтын мүлік объектісінің көлемін өзгерту туралы

ҚОРЫТЫНДЫ / ЗАКЛЮЧЕНИЕ № 2

об изменении площади объекта недвижимости

1. Облысы Оңтүстік Қазақстан
Область Южно-Казахстанская
2. Ауданы Ордабасы ауд., Қажымұқан а.о.
Район р-н Ордабасинский, с.о. Кажымуканский
3. Қаласы (кенті, елді мекені) Темірлан а.
Город (поселок, населенный пункт): с. Темирлановка
4. Қаладағы ауданы
Район в городе
5. Мекен-жайы Құрманғазы Сағырбаев көш., 2 ү.
Адрес ул. Курмангазы Сағырбаев, д. 2
6. Кадастрлық нөмірі / Кадастровый номер 19:293:106:912:1

Мемлекеттік техникалық тексеру деректерінің негізінде жылжымайтын мүлік
объектісінің техникалық сипаттамаларының өзгеруі белгіленді:

На основании данных государственного технического обследования установлено
изменение технических характеристик объекта недвижимости:

бала бақша / детский сад

объектінің атауы / наименование объекта

құрылыс ауданы		Ш.М
площадь застройки составляет	<u>196,9</u>	КВ.М
жалпы ауданы		Ш.М
общая площадь составляет	<u>165,0</u>	КВ.М
пайдалы ауданы		Ш.М
полезная площадь составляет	<u>165,0</u>	КВ.М
тұрғын ауданы		Ш.М
жилая площадь составляет	<u>44,8</u>	КВ.М
негізгі ауданы		Ш.М
основная площадь составляет	<u>-</u>	КВ.М
балкондар/лоджиялар ауданы		Ш.М
площадь балконов, лоджий составляет	<u>-</u>	КВ.М
құрамдарының саны / негізгі (тұрғын) жайлардың саны		
количество составляющих / количество основных (жилых) помещений	<u>9/6</u>	шт.

қабатты / кабат
этажность / этаж

1

басқа да техникалық
иные технические характеристики -

Өзгерістер: Қайта жоспарлау нәтижесінде пайда болған.
Изменение произошло в результате: Перепланировка

Берген күні / Дата выдачи: 12.08.2017 ж./г.

Бөлімше басшысы / Руководитель отделения

Р. Мауленов
(Т.А.Ә., қолы / Ф.И.О., подпись)

Мауленов Р.

М.О./М.П.

Атқарушы / Исполнитель:

Садық Г.М.
(Т.А.Ә., қолы / Ф.И.О., подпись)

Садық Г.М.



«Азаматтарға арналған үкімет» мемлекеттік корпорациясы» коммерциялық емес акционерлік қоғамының Оңтүстік Қазақстан облысы бойынша филиалы – Жер кадастры және жылжымайтын мүлікті техникалық тексеру орталығы» департаментінің Ордабасы аудандық бөлімшесі

ТЕХНИКАЛЫҚ ТҮГЕНДЕУ ІС ҚАҒАЗЫ №__08-396

Кадастрлы Кадастровый	<u>№19-293-106 -912</u>
Облысы Область	<u>О.Қ.О</u>
Қала, ауданы Город, район	<u>Ордабасы</u>
Мекен жайы Адрес	<u>Қажымұқан а/о , Темірлан е/м көш . Құрманғазы Сағырбаев, уй 2</u>

«12» 08 2017 ж.



Тіркелетін жылжымайтын мүлік объектісіне
(көппәтерлі тұрғын үйлер, офистер, өндірістік, сауда объектілері және т.б.)
ТЕХНИКАЛЫҚ ПАСПОРТ (Н-2) / ТЕХНИЧЕСКИЙ ПАСПОРТ (Ф-2)
на регистрируемые объекты недвижимости
(многоквартирные жилые дома, офисы, промышленные, торговые объекты и т.п.)

1. Облысы Область	Оңтүстік Қазақстан облысы Южно-Казахстанская область
2. Ауданы Район	Ордабасы ауд., Қажымұқан а.о. р-н Ордабасинский, с.о. Кажымуканский
3. Қала (кенті, елді мекені) Город (поселок, населенный пункт)	Темірлан а. с. Темирлановка
4. Қаладағы аудан Район в городе	
5. Мекен-жайы Адрес	Құрманғазы Сағырбаев көш., 2 ү. ул. Курмангазы Сагырбаев, д. 2
6. Кадастрлық нөмір Кадастровый номер	19:293:106:912:1
7. Түгендеу нөмір Инвентарный номер	08-396
8. Мақсат арнаулы(жоспар бойынша литер) Целевое назначение (литер по плану)	бақша(А), көлікжай(Г1), бала бақшаға жалғай салу(А1), бала бақшаға жалғай салу(А3), дуал қақпасымен(II), кіреберіс, қорғау орны(Г2), асылма(I)
9. Қордың санаты Категория фонда	тұрғын емес не жилой

(нежилой/жилой, если вторичный объект расположен в многоквартирном жилом доме,
необходимо указать "ВО в составе МЖД")

ЖАЛПЫ МӘЛІМЕТТЕР / ОБЩИЕ СВЕДЕНИЯ

1. Сериясы, жобаның түрі Серия, тип проекта	А	8. Тұрғын емес үй-жайдың ауданы Площадь нежилых пом-ий	165
2. Қабат саны Число этажей	1	9. Пәтер саны Число квартир	-
3. Құрылыс ауданы Площадь застройки	196,9	10. Үй-жайлар, бөлмелер саны Число помещений, комнат	9
4. Ғимараттың ауқымы Объем здания	689	11. Қабырға материалы Материал стен	кирпич
5. Жалпы алаңы Общая площадь	165	12. Салынған жылы Год постройки	1998
6. Балконның, лоджияның және т.б. алаңы	-	13. Табиғи тозу Физический износ	
7. Площадь балкона, лоджии ж.б.			
8. Тұрғын ауданы Жилая площадь			

реестровый № заказ 002117203722

Паспорт
Паспорт составлен

12.08.2017

ж. жасалған
г.

Бөлімше басшысы
Руководитель отделения (қолы / подпись)

Мауленов Д.Б.



НЕГІЗГІ ҚҰРЫЛЫСТЫҢ КОНСТРУКТИВТІК ЭЛЕМЕНТТЕРІНІҢ ТЕХНИКАЛЫҚ СИПАТТАМАСЫ
ТЕХНИЧЕСКОЕ ОПИСАНИЕ КОНСТРУКТИВНЫХ ЭЛЕМЕНТОВ ОСНОВНОГО СТРОЕНИЯ

№	Конструктивтік элементтердің атауы Наименование конструктивных элементов		Конструктивтік элементтердің сипаттамасы (материал, әрленуі және т.б.) Описание конструктивных элементов (материал, отделка и т.д.)	Техникалық жағдайы (отыруы, шіруі, жарылуы және т.б.) Техническое состояние (осадка, гниль, трещины и т.д.)	Тоуу % Износ %	Ағымдағы өзгерістер / Текущие изменения
1	2		3	4	5	6
А - детский сад						
1	Іргетасы Фундамент		бетон бетон	Жақсы Хорошее	10	
2	а) ішкі және сыртқы тұрақты қабырғалары наружные и внутренние капитальные стены		кірпіш кирпич	Жақсы Хорошее	5	
	б) ара қабырға перегородки		кірпіш кирпич	Жақсы Хорошее	5	
3	Аражабын Перекрытия	шатырлық чердачное	ағашты түптеу дерев. переплет	Жақсы Хорошее	5	
		қабатаралық междуэтажное	ағашты түптеу дерев. переплет	Жақсы Хорошее	5	
4	шатыр кровля		жабынқыш черепица	Жақсы Хорошее		
5	Еден Полы	1-ші қабаттың 1-го этажа	тақтайлы дощатый	Жақсы Хорошее	10	
		келесі қабаттардың последующих этажей				
6	Ойықтар Проемы	терезелер окна	ашпалы двойные створчатые	Жақсы Хорошее	10	
		есіктер двери	ағаш деревянные	Жақсы Хорошее	5	
7	Әрлеу жұмыстары Отделочные работы	ішкі внутренние	сырланған оштукатурено	Жақсы Хорошее	5	
		сыртқы наружные	сырланған оштукатурено	Жақсы Хорошее	10	
8	Ыстық су мен қамтамасыздандырылған Горячее водоснабжение					
9	Су құбыры / Водопровод		иә / да	Жақсы Хорошее		
10	Канализация / Канализация					
11	Электрмен жарықтандыру Электроосвещение		иә / да	Жақсы Хорошее	5	
12	Жылу Отопление	пешті / печное	иә / да	Жақсы Хорошее		
13		газ пешті / печное газовое				
14		ЖЭО-нан / от ТЭЦ				
15		АГВ-дан / от АГВ				
16		жеке жылу қондырғылнан от индивидуальной отопительной установки	газбен на газе			
17			қатты отын мен на твердом топливе			
18		аудандық қазандығынан от районной котельной	газбен на газе			
19			қатты отын мен на твердом топливе			
20	Басқа жұмыстар / Разные работы					

Техникалық паспортқа қоса берілетін құжаттардың тізбесі
 Теречень документов, прилагаемых к техническому паспорту:

- Қабаттық жоспарлар
Позтажные планы
- Қабаттық жоспарларға экспликация
Экспликация к позтажным планам
- Ерекше белгілері
Особые отметки

1

1

ЖЕР ҮЧАСКЕСІНІҢ ЭКСПЛИКАЦИЯСЫ, М2
ЭКСПЛИКАЦИЯ ЗЕМЕЛЬНОГО УЧАСТКА, М2

Жер бағытын өзгертетін құжаттар бойынша / По землеотводным документам		Шындығында пайдаланғаны бойынша / По фактическому использованию		Салынған аудан, м2 / Застроенная площадь, м2		Салынбаған аудан / Незастроенная площадь											
1	2	3	4	5	6	7	8	9	10	11	12	13	14	15	16	17	18
1314,6 кв.м.	1314,6 кв.м.	534,2	369,4	164,8			780,4										
		барлығы / всего	негізгі құрылыс астында/ под основными строениями	Басқа да салулар мен құрылыс астында/ под прочими постройками и сооружениями	асфальт жабулар / асфальтовые покрытия	басқа да алмаст. / прочие замошения	топырак / грунт	барлығы/ всего	Спорттық/ спортивные	балалардың/ детские	шаруашылық/ хозяйственные	барлығы/ всего	ағашты көгал алан/ газон с деревьями	жемісті бак/ плодовый сад	көгал алан, гүл өсетін клумба/ газоны, цветочные клумбы	бақша/ огород	басқа/ прочие
								Жабдықталған аудандар/ оборудованные площади				жасыл отырғызулар/ зеленые насаждения оның ішінде/ в том числе					

Негізгі және қызметтік құрылыстардың, суық жағдай салынғандары...

Негізгі және қызметтік құрылыстардың, суық жалғай салынғандардың, подвалдардың, аула құрылыстарының, жолдардың тағайындауы мен сипаттамасы/ Назначение и характеристика основных и служебных строений, холодных пристроек, подвалов, дворовых сооружений, замощений

Жоспар бойынша литер / Литер по плану	Тағайындау / Назначение	Ауданы, м2 / Площадь, м2	Көлөмі, м3 / Объем, м3	Тозу / Износ, %	Конструктивтік элементтердің сипаттамасы / Описание конструктивных элементов										
					іргетас / фундамент	кабырғалар және қапқалар / стены и перегородки	жабылғулар/ перекрытия	төбе жабындысы/ кровля	едендер / полы	ойықтар / проемы					
1	2	3	4	5	6	7	8	9	10	11					
A	бала бақша / детский сад	196,9	689	7	бетон	кірпіш	ағашты түптеу / дерев. переплет.	жабынқыш / черепица	тақтайлы / дощатый	ашпалы / ашпалы					
Г1	көлікжай / гараж	26,4	61	0	бетон	күйінді блоктар / шлакоблоки	ағашты түптеу / дерев. переплет.	шнфер / шнфер	бетон	бетон					
II	дуал қақпасымен забор с воротами	26,1	0	0	бетон	күйінді блоктар / шлакоблоки									
Г2	кіреберіс, қорғау орны	12,3	31	0	бетон	күйінді блоктар / шлакоблоки	ағашты түптеу / дерев. переплет.	профилді такта / профлист	бетон	бетон					
I	асылма / навес	96	0	0	бетон	метал. тіреу / метал. стойки	ағашты түптеу / дерев. переплет.	профилді такта / профлист	бетон	бетон					
	Итого:	357,7	781												

Орындаған маман Салық Г М
Выполнил специалист (Т.А.Э., колл./Ф.И.О., подпись)

Бөлімше басшысы Мауленов Д.Б.
Руководитель отделения (Т.А.Э., колл./Ф.И.О., подпись)

12.08.2017 ж. жағдайына құрастырылған

реестровый № заказ 002117203722



Тіркелетін жылжымайтын мүлік объектісіне
(көппәтерлі тұрғын үйлер, офистар, өндірістік, сауда объектілері және т.б.)

ТЕХНИКАЛЫҚ ПАСПОРТ (Н-2) / ТЕХНИЧЕСКИЙ ПАСПОРТ (Ф-2)

на регистрируемые объекты недвижимости
(многоквартирные жилые дома, офисы, промышленные, торговые объекты и т.п.)

1. Облысы Область	Оңтүстік Қазақстан облысы Южно-Казахстанская область
2. Ауданы Район	Ордабасы ауд., Қажымұқан а.о. р-н Ордабасинский, с.о. Қажымұқанский
3. Қала (кенті, елді мекені) Город (поселок, населенный пункт)	Темірлан а. с. Темирлановка
4. Қаладағы аудан Район в городе	
5. Мекен-жайы Адрес	Құрманғазы Сағырбаев көш., 2 ү. ул. Курмангазы Сағырбаев, д. 2
6. Кадастрлық нөмір Кадастровый номер	19:293:106:912:1
7. Түгендеу нөмір Инвентарный номер	08-396
8. Мақсат арналуы(жоспар бойынша литер) Целевое назначение (литер по плану)	бақша(А), көпіржай(Г1), бала бақшаға жалғай салу(А1), бала бақшаға жалғай салу(А3), дуал қақпасымен(II), кіреберіс, қорғау орны(Г2), асылма(II)
9. Қордың санаты Категория фонда	тұрғын емес не жилой

(нежилой/жилой, если вторичный объект расположен в многоквартирном жилом доме, необходимо указать "ВО в составе МЖД")

ЖАЛПЫ МӘЛІМЕТТЕР / ОБЩИЕ СВЕДЕНИЯ

1. Сериясы, жобаның түрі Серия, тип проекта	A1	8. Тұрғын емес үй-жайдың ауданы Площадь нежилых пом-ий	31,3
2. Қабат саны Число этажей	1	9. Пәтер саны Число квартир	-
3. Құрылыс ауданы Площадь застройки	42	10. Үй-жайлар, бөлмелер саны Число помещений, комнат	2
4. Ғимараттың ауқымы Объем здания	126	11. Қабырға материалы Материал стен	кирпич
5. Жалпы алаңы Общая площадь	31,3	12. Салынған жылы Год постройки	1998
6. Балконның, лоджияның және т.б. алаңы Площадь балкона, лоджии ж.б.	-	13. Табиғи тозу Физический износ	
7. Тұрғын ауданы Жилая площадь			

реестровый № заказ 002117203722

Паспорт
Паспорт составлен

12.08.2017

ж. жасалған
г.

Бөлімше басшысы
Руководитель отделения

Р. Мауленов
(қолы / подпись)

Мауленов Д.Б.



НЕПЗГ ҚҰРЫЛЫСТЫҢ КОНСТРУКТИВТІК ЭЛЕМЕНТТЕРІНІҢ ТЕХНИКАЛЫҚ СИПАТТАМАСЫ
ТЕХНИЧЕСКОЕ ОПИСАНИЕ КОНСТРУКТИВНЫХ ЭЛЕМЕНТОВ ОСНОВНОГО СТРОЕНИЯ

№	Конструктивтік элементтердің атауы Наименование конструктивных элементов		Конструктивтік элементтердің сипаттамасы (материал, өрленуі және т.б.) Описание конструктивных элементов (материал, отделка и т.д.)	Техникалық жағдайы (отыруы, шіруі, жарылуы және т.б.) Техническое состояние (осадка, гниль, трещины и т.д.)	Тозу % Износ %	Ағымдағы өзгерістер / Текущие изменения
1	2		3	4	5	6
A1 - пристройка к детскому саду						
1	Іргетасы Фундамент		бетон бетон	Жақсы Хорошее	10	
2	а) ішкі және сыртқы тұрақты қабырғалары наружные и внутренние капитальные стены		кірпіш кирпич	Жақсы Хорошее	5	
	б) ара қабырға перегородки		кірпіш кирпич	Жақсы Хорошее	5	
3	Аражабын Перекрытия	шатырлық чердачное	ағашты түптеу дерев. переплет	Жақсы Хорошее	5	
		қабатаралық междуэтажное	ағашты түптеу дерев. переплет	Жақсы Хорошее	5	
4	шатыр кровля		жабынқыш черепица	Жақсы Хорошее		
5	Еден Полы	1-ші қабаттың 1-го этажа	тақтайлы дощатый	Жақсы Хорошее	10	
		келесі қабаттардың последующих этажей				
6	Ойықтар Проемы	терезелер окна	ашпалы двойные створчатые	Жақсы Хорошее	10	
		есіктер двери	ағаш деревянные	Жақсы Хорошее	5	
7	Өрлеу жұмыстары Отделочные работы	ішкі внутренние	сырланған оштукатурено	Жақсы Хорошее	5	
		сыртқы наружные	сырланған оштукатурено	Жақсы Хорошее	10	
8	Ыстық су мен қамтамасыздандырылған Горячее водоснабжение					
9	Су құбыры / Водопровод		иә / да	Жақсы Хорошее		
10	Канализация / Канализация					
11	Электрмен жарықтандыру Электроосвещение		иә / да	Жақсы Хорошее		
12	Жылу Отопление	пешті / печное	иә / да	Жақсы Хорошее		
13		газ пешті / печное газовое				
14		ЖЭО-нан / от ТЭЦ				
15		АГВ-дан / от АГВ				
16		жеке жылу қондырғылан от индивидуальной отопительной установки	газбен на газе			
17			қатты отын мен на твердом топливе			
18		аудандық қазандығынан от районной котельной	газбен на газе			
19			қатты отын мен на твердом топливе			
20	Басқа жұмыстар / Разные работы					

техникалық паспортқа қоса берілетін құжаттардың тізбесі
 перечень документов, прилагаемых к техническому паспорту:

- Қабаттық жоспарлар
Позтажные планы
- Қабаттық жоспарларға экспликация
Экспликация к позтажным планам
- Ерекше белгілері
Особые отметки

ЖЕР ҮЧАСКЕСІНІҢ АУДАНЫ АУДАНЫ
ЭКСПЛИКАЦИЯ ЗЕМЕЛЬНОГО УЧАСТКА. М2

Салынған аудан, м2 / Застроенная площадь, м2	Салынбаған аудан / Незастроенная площадь	Жабдыкталған аудандар / оборудованные площадки															
		Жабдыкталған аудандар / оборудованные площадки				жасыл отырғызулар / зеленые насаждения											
барлығы / всего	негізгі құрылыс астында / под основными строениями	Басқа да салулар мен құрылыс астында / под прочими постройками и сооружениями	асфальт жабулар / асфальтовые покрытия	басқа да алмаст. / прочие замощения	топырақ / грунт	барлығы / всего	Спорттық / спортивные	балалардың / детские	шаруашылық / хозяйственные	барлығы / всего	ағашты көгал алаң / газон с деревьями	жемісті бак / плодовой сад	көгал алаң, гүл өсетін клумба / газоны, цветочные клумбы	бакша / огород	басқа / прочие		
1	2	3	4	5	6	7	8	9	10	11	12	13	14	15	16	17	18

Негізгі және қызметтік құрылыстардың, суық жалғай салынғандардың, подвалдардың, аула құрылыстарының, жолдардың тағайындауы мен сипаттамасы / Назначение и характеристика основных и служебных строений, холодных пристроек, подвалов, дворовых сооружений, замощений

Жоспар бойынша литер / литер по плану	Тағайындау / Назначение	Ауданы, м2 / Площадь, м2	Көлемі, м3 / Объем, м3	Тозу / Износ, %	Конструктивтік элементтердің сипаттамасы / Описание конструктивных элементов										
					ірістас / фундамент	кабырғалар және қалқалар / стены и перегородки	жабығулар / перекрытия	төбе жабындысы / кровля	едендер / полы	ойықтар / проемы					
1	2	3	4	5	6	7	8	9	10	11					
Г4	әжестхана туалет	4	10	0	бетон	кірпіш	ағашты түптеу	жабынқыш	бетон						
А1	бада бақшаға жалғай салу	42	126	7	бетон	кірпіш	ағашты түптеу	жабынқыш	бетон						
	Итого:	46,0	136												

Орындаған маман Салық Г М
Выполнил специалист (Т.А.Ә., қолы / Ф.И.О., подпись)
12.08.2017 ж. жағдайына құрастырылған

Беліміше басшысы Мауленов Д.Б.
Руководитель отделения (Т.А.Ә., қолы / Ф.И.О., подпись)
рестровый № 002117203722



Тіркелетін жылжымайтын мүлік объектісіне
(көппәтерлі тұрғын үйлер, офистар, өндірістік, сауда объектілері және т.б.)
ТЕХНИКАЛЫҚ ПАСПОРТ (Н-2) / ТЕХНИЧЕСКИЙ ПАСПОРТ (Ф-2)
на регистрируемые объекты недвижимости
(многоквартирные жилые дома, офисы, промышленные, торговые объекты и т.п.)

1. Облысы
Область
2. Ауданы
Район
3. Қала (кенті, елді мекені)
Город (поселок, населенный пункт)
4. Қаладағы аудан
Район в городе
5. Мекен-жайы
Адрес
6. Кадастрлық нөмір
Кадастровый номер
7. Түгендеу нөмір
Инвентарный номер
8. Мақсат арналуы(жоспар бойынша литер)
Целевое назначение (литер по плану)
9. Қордың санаты
Категория фонда

Оңтүстік Қазақстан облысы
Южно-Казахстанская область
Ордабасы ауд., Қажымұқан а.о.
р-н Ордабасинский, с.о. Кажымуканский
Темірлан а.
с. Темирлановка

Құрманғазы Сағырбаев көш., 2 ү.
ул. Курмангазы Сагырбаев, д. 2

19:293:106:912:1

08-396

бақша(А), көліюкай(Г1), бала бақшаға жалғай салу(А1), бала бақшаға жалғай
салу(А3), дуал қақпасымен(II), кіреберіс, қорғау орны(Г2), асылма(I)

тұрғын емес
не жилой

(нежилой/жилой, если вторичный объект расположен в многоквартирном жилом доме,
необходимо указать "ВО в составе МЖД")

ЖАЛПЫ МӘЛІМЕТТЕР / ОБЩИЕ СВЕДЕНИЯ

1. Сериясы, жобаның түрі
Серия, тип проекта
2. Қабат саны
Число этажей
3. Құрылыс ауданы
Площадь застройки
4. Ғимараттың ауқымы
Объем здания
5. Жалпы алаңы
Общая площадь
6. Балконның, лоджияның және т.б.
алаңы
Площадь балкона, лоджии ж.б.
7. Тұрғын ауданы
Жилая площадь

A2
1
83,5
251
73,4
-

8. Тұрғын емес үй-жайдың ауданы
Площадь нежилых пом-ий
9. Пәтер саны
Число квартир
10. Үй-жайлар, бөлмелер саны
Число помещений, комнат
11. Қабырға материалы
Материал стен
12. Салынған жылы
Год постройки
13. Табиғи тозу
Физический износ

73,4
-
3
кирпич
2016

реестровый № заказ 002117203722

Паспорт
Паспорт составлен

12.08.2017

ж. жасалған

Бөлімше басшысы
Руководитель отделения

Мауленов Д.Б.



НЕГІЗГІ ҚҰРЫЛЫСТЫҢ КОНСТРУКТИВТІК ЭЛЕМЕНТТЕРІНІҢ ТЕХНИКАЛЫҚ СИПАТТАМАСЫ
ТЕХНИЧЕСКОЕ ОПИСАНИЕ КОНСТРУКТИВНЫХ ЭЛЕМЕНТОВ ОСНОВНОГО СТРОЕНИЯ

ҚАҒАПАТТАМАСЫ						
№	Конструктивтік элементтердің атауы Наименование конструктивных элементов		Конструктивтік элементтердің сипаттамасы (материал, өрленуі және т.б.) Описание конструктивных элементов (материал, отделка и т.д.)	Техникалық жағдайы (отыруы, шіруі, жарылуы және т.б.) Техническое состояние (осадка, гниль, трещины и т.д.)	Тоғу % Износ %	Ағымдағы өзгерістер / Текущие изменения
1	2		3	4	5	6
A2 - пристройка к детскому саду						
1	Іргетасы Фундамент		бетон бетон	Жақсы Хорошее		
2	а) ішкі және сыртқы тұрақты қабырғалары наружные и внутренние капитальные стены		кірпіш кирпич	Жақсы Хорошее		
	б) ара қабырға перегородки		кірпіш кирпич	Жақсы Хорошее		
3	Аражабын Перекрытия	шатырлық чердачное	ағашты түптеу дерев. переплет	Жақсы Хорошее		
		қабатаралық междуэтажное	ағашты түптеу дерев. переплет	Жақсы Хорошее		
4	шатыр кровля		жабынқыш черепица	Жақсы Хорошее		
5	Еден Полы	1-ші қабаттың 1-го этажа	тақтайлы дощатый	Жақсы Хорошее		
		келесі қабаттардың последующих этажей				
5	Ойықтар Проемы	терезелер окна	ашпалы двойные створчатые	Жақсы Хорошее		
		есіктер двери	ағаш деревянные	Жақсы Хорошее		
	Өрлеу жұмыстары Отделочные работы	ішкі внутренние	сырланған оштукатурено	Жақсы Хорошее		
		сыртқы наружные	сырланған оштукатурено	Жақсы Хорошее		
Ыстық су мен қамтамасыздандырылған Горячее водоснабжение						
Су құбыры / Водопровод						
Канализация / Канализация						
Электрмен жарықтандыру Электроосвещение			иә / да	Жақсы Хорошее		
Жылу Отопление	пешті / печное		иә / да	Жақсы Хорошее		
	газ пешті / печное газовое					
	ЖЭО-нан / от ТЭЦ					
	АГВ-дан / от АГВ					
	жеке жылу қордығынан от индивидуальной отопительной установки	газбен на газе				
		қатты отын мен на твердом топливе				
	аудандық қазандығынан от районной котельной	газбен на газе				
		қатты отын мен на твердом топливе				
Басқа жұмыстар / Разные работы						

Техникалық паспортқа қоса берілетін құжаттардың тізбесі
 Пречень документов, прилагаемых к техническому паспорту:

1. Қабаттық жоспарлар
Позтажные планы
2. Қабаттық жоспарларға экспликация
Экспликация к позтажным планам
3. Ерекше белгілері
Особые отметки

ЭКСПЛИКАЦИЯ ЗЕМЕЛЬНОГО УЧАСТКА № 2

Салынбаган аудан / Незастроенная площадь

Жер бағытын өзгертетін құжаттар бойынша / По землеотводным документам	Шындығында пайдаланғаны бойынша / По фактическому использованию	Салынған аудан, м2 / Застроенная площадь, м2		Жабдықтаған аудандар / оборудованные площади										жасыл отырғызулар / зеленые насаждения			
		барлығы / всего	негізгі құрылыс астында / под основными строениями	Басқа да салулар мен құрылыс астында / под прочими постройками и сооружениями	асфальт жабулар / асфальтовые покрытия	басқа да алмаст. / прочие замощения	топырақ / грунт	барлығы / всего	Спорттық / спортивные	балалардың / детские	шаруашылық / хозяйственные	барлығы / всего	ағашты көгал алаң / газон с деревьями	жемісті бак / плодовый сад	көгал алаң, гүл өсетін клумба / газоны, цветочные клумбы	бакша / огород	басқа / прочие
1	2	3	4	5	6	7	8	9	10	11	12	13	14	15	16	17	18

Негізгі және қызметтік құрылыстардың, суық жалғай салынғандардың, подвалдардың, аула құрылыстарының, жолдардың тағайындауы мен сипаттамасы / Назначение и характеристика основных и служебных строений, холодных пристроек, подвалов, дворовых сооружений, замощений

Конструктивтік элементтердің сипаттамасы / Описание конструктивных элементов

Жоспар бойынша литер / Литер по плану	Тағайындау / Назначение	Ауданы, м2 / Площадь, м2	Көлемі, м3 / Объем, м3	Тою / Износ, %	іргетас / фундамент	кабырғалар және қапқалар / стены и перегородки	жабылулар / перекрытия	тебес жабындысы / кровля	едендер / полы	ойықтар / проемы
1	2	3	4	5	6	7	8	9	10	11
A2	бағла бақшаға жалғай салу	83,5	251	0	бетон	кірпіш	ағашты түптеу	жабынқыш	тактайлы	ашпалы
Итого:		83,5	251			кирпіч	дерев. переплет;	черепица	дошпай	двойные

Орындаған маман

Выполнил специалист (Т.А.Ә., қолы / Ф.И.О., подпись)

Салық Г М

12.08.2017 ж. жағдайына құрастырылған

Бөлімше басшысы

Руководитель отделения (Т.А.Ә., қолы / Ф.И.О., подпись)

Мауленов Д.Б.

ресстровый № заказ 002117203722



Тіркелетін жылжымайтын мүлік объектісіне
(көппәтерлі тұрғын үйлер, офистар, өндірістік, сауда объектілері және т.б.)
ТЕХНИКАЛЫҚ ПАСПОРТ (Н-2) / ТЕХНИЧЕСКИЙ ПАСПОРТ (Ф-2)
на регистрируемые объекты недвижимости
(многоквартирные жилые дома, офисы, промышленные, торговые объекты и т.п.)

- Облысы
Область
- Ауданы
Район
- Қала (кенті, елді мекені)
Город (поселок, населенный пункт)
- Қаладағы аудан
Район в городе
- Мекен-жайы
Адрес
- Кадастрлық нөмір
Кадастровый номер
- Түгендеу нөмір
Инвентарный номер
- Мақсат арналуы(жоспар бойынша литер)
Целевое назначение (литер по плану)
- Қордың санаты
Категория фонда

Оңтүстік Қазақстан облысы
Южно-Казахстанская область
Ордабасы ауд., Қажымұқан а.о.
р-н Ордабасинский, с.о. Кажымуканский
Темірлан а.
с. Темирлановка

Құрманғазы Сағырбаев көш., 2 ү.
ул. Курмангазы Сагырбаев, д. 2

19:293:106:912:1

08-396

бақша(А), көліюжай(Г1), бала бақшаға жалғай салу(А1), бала бақшаға жалғай
салу(А3), дуал қақпасымен(II), кіреберіс, қорғау орны(Г2), асылма(II)

тұрғын емес
не жилой

(нежилой/жилой, если вторичный объект расположен в многоквартирном жилом доме,
необходимо указать "ВО в составе МЖД")

ЖАЛПЫ МӘЛІМЕТТЕР / ОБЩИЕ СВЕДЕНИЯ

- Сериясы, жобаның түрі
Серия, тип проекта
- Қабат саны
Число этажей
- Құрылыс ауданы
Площадь застройки
- Ғимараттың ауқымы
Объем здания
- Жалпы алаңы
Общая площадь
- Балконның, лоджияның және т.б.
алаңы
Площадь балкона, лоджии ж.б.
- Тұрғын ауданы
Жилая площадь

A3
1
30,2
91
24
-

- Тұрғын емес үй-жайдың ауданы
Площадь нежилых пом-ий
- Пәтер саны
Число квартир
- Үй-жайлар, бөлмелер саны
Число помещений, комнат
- Қабырға материалы
Материал стен
- Салынған жылы
Год постройки
- Табиғи тозу
Физический износ

24
-
2
кирпич
2016

реестровый № заказ 002117203722

Паспорт
Паспорт составлен

12.08.2017

ж. жасалған
г.

Бөлімше басшысы
Руководитель отделения (қолы / подпись)

Мауленов Д.Б.



НЕПЗП ҚҰРЫЛЫСТЫҢ КОНСТРУКТИВТІК ЭЛЕМЕНТТЕРІНІҢ ТЕХНИКАЛЫҚ СИПАТТАМАСЫ
ТЕХНИЧЕСКОЕ ОПИСАНИЕ КОНСТРУКТИВНЫХ ЭЛЕМЕНТОВ ОСНОВНОГО СТРОЕНИЯ

№		Конструктивтік элементтердің атауы Наименование конструктивных элементов	Конструктивтік элементтердің сипаттамасы (материал, өрленуі және т.б.) Описание конструктивных элементов (материал, отделка и т.д.)	Техникалық жағдайы (отыруы, шіруі, жарылуы және т.б.) Техническое состояние (осадка, гниль, трещины и т.д.)	Тозу % Износ %	Ағымдағы өзгерістер / Текущие изменения
2			3	4	5	6
А3 - пристройка к детскому саду						
1	Іргетасы Фундамент		бетон бетон	Жақсы Хорошее		
2	a)	ішкі және сыртқы тұрақты қабырғалары наружные и внутренние капитальные стены	кірпіш кирпич	Жақсы Хорошее		
2	b)	ара қабырға перегородки	кірпіш кирпич	Жақсы Хорошее		
3	Аражабын Перекрытия	шатырлық чердачное	ағашты түптеу дерев. переплет	Жақсы Хорошее		
		қабатаралық междуэтажное	ағашты түптеу дерев. переплет	Жақсы Хорошее		
4	шатыр кровля		жабынқыш черепица	Жақсы Хорошее		
5	Еден Полы	1-ші қабаттың 1-го этажа	тақтайлы дощатый	Жақсы Хорошее		
		келесі қабаттардың последующих этажей				
6	Ойықтар Проемы	терезелер окна	ашпалы двойные створчатые	Жақсы Хорошее		
		есіктер двери	ағаш деревянные	Жақсы Хорошее		
7	Өрлеу жұмыстары Отделочные работы	ішкі внутренние	сырланған оштукатурено	Жақсы Хорошее		
		сыртқы наружные	сырланған оштукатурено	Жақсы Хорошее		
8	Ыстық су мен қамтамастандырылған Горячее водоснабжение					
9	Су құбыры / Водопровод					
10	Канализация / Канализация					
11	Электрмен жарықтандыру Электроосвещение		иә / да	Жақсы Хорошее		
12	Жылу Отопление	пешті / печное				
13		газ пешті / печное газовое				
14		ЖЭО-нан / от ТЭЦ				
15		АГВ-дан / от АГВ				
16		жеке жылу қондырғылнан от индивидуальной отопительной установки	газбен на газе			
17			қатты отын мен на твердом топливе			
18		аудандық қазандығынан от районной котельной	газбен на газе			
19			қатты отын мен на твердом топливе			
20	Басқа жұмыстар / Разные работы					

Техникалық паспортқа қоса берілетін құжаттардың тізбесі
 Перечень документов, прилагаемых к техническому паспорту:

- Қабаттық жоспарлар
Позтажные планы
- Қабаттық жоспарларға экспликация
Экспликация к позтажным планам
- Ерекше белгілері
Особые отметки

1

1



Тіркелетін жылжымайтын мүлік объектісіне
(көппәтерлі тұрғын үйлер, офистар, өндірістік, сауда объектілері және т.б.)
ТЕХНИКАЛЫҚ ПАСПОРТ (Н-2) / ТЕХНИЧЕСКИЙ ПАСПОРТ (Ф-2)
на регистрируемые объекты недвижимости
(многоквартирные жилые дома, офисы, промышленные, торговые объекты и т.п.)

- Облысы
Область
- Ауданы
Район
- Қала (кенті, елді мекені)
Город (поселок, населенный пункт)
- Қаладағы аудан
Район в городе
- Мекен-жайы
Адрес
- Кадастрлық нөмір
Кадастровый номер
- Түгендеу нөмір
Инвентарный номер
- Мақсат арналуы(жоспар бойынша литер)
Целевое назначение (литер по плану)
- Қордың санаты
Категория фонда

Оңтүстік Қазақстан облысы
Южно-Казахстанская область

Ордабасы ауд., Қажымұқан а.о.
р-н Ордабасинский, с.о. Кажымуканский

Темірлан а.
с. Темирлановка

Құрманғазы Сағырбаев көш., 2 ү.
ул. Курмангазы Сагырбаев, д. 2

19:293:106:912:1

08-396

бақша(А), көліюкай(Г1), бала бақшаға жалғай салу(А1), бала бақшаға жалғай
салу(А3), дуал қақпасымен(II), кіреберіс, қорғау орны(Г2), асылма(II)

тұрғын емес
не жилой

(нежилой/жилой, если вторичный объект расположен в многоквартирном жилом доме,
необходимо указать "ВО в составе МКД")

ЖАЛПЫ МӘЛІМЕТТЕР / ОБЩИЕ СВЕДЕНИЯ

- Сериясы, жобаның түрі
Серия, тип проекта
- Қабат саны
Число этажей
- Құрылыс ауданы
Площадь застройки
- Ғимараттың ауқымы
Объем здания
- Жалпы алаңы
Общая площадь
- Балконның, лоджияның және т.б.
алаңы
Площадь балкона, лоджии ж.б.
- Тұрғын ауданы
Жилая площадь

A4
1
16,8
50
13,4
-

- Тұрғын емес үй-жайдың ауданы
Площадь нежилых пом-ий
- Пәтер саны
Число квартир
- Үй-жайлар, бөлмелер саны
Число помещений, комнат
- Қабырға материалы
Материал стен
- Салынған жылы
Год постройки
- Табиғи тозу
Физический износ

13,4
-
1
шлакоблоки
2016

реестровый № заказ 002117203722

Паспорт
Паспорт составлен

12.08.2017

ж. жасалған

Бөлімше басшысы
Руководитель отделения (қолы / подпись)

Мауленов Д.Б.



НЕПЗП ҚҰРЫЛЫСТЫҢ КОНСТРУКТИВТІК ЭЛЕМЕНТТЕРІНІҢ ТЕХНИКАЛЫҚ СИПАТТАМАСЫ ТЕХНИЧЕСКОЕ ОПИСАНИЕ КОНСТРУКТИВНЫХ ЭЛЕМЕНТОВ ОСНОВНОГО СТРОЕНИЯ

Негізгі құрылыс объектісінің негізгі бөлімдері		Негізгі құрылыс объектісінің негізгі бөлімдері		Негізгі құрылыс объектісінің негізгі бөлімдері	
Конструктивтік элементтердің атауы Наименование конструктивных элементов		Конструктивтік элементтердің сипаттамасы (материал, өрленуі және т.б.) Описание конструктивных элементов (материал, отделка и т.д.)	Техникалық жағдайы (отыруы, шіруі, жарылуы және т.б.) Техническое состояние (осадка, гниль, трещины и т.д.)	Тозу % Износ %	Ағымдағы өзгерістер / Текущие изменения
2		3	4	5	6
1. пристройка к детскому саду		бетон бетон	Жақсы Хорошее		
2. Фундамент		күйінді блоктар шлакоблоки	Жақсы Хорошее		
3. а) ішкі және сыртқы тұрақты қабырғалары наружные и внутренние капитальные стены		күйінді блоктар шлакоблоки	Жақсы Хорошее		
б) ара қабырға перегородки		ағашты түптеу дерев. переплет	Жақсы Хорошее		
4. Аражабын Перекрытия	шатырлық чердачное	ағашты түптеу дерев. переплет	Жақсы Хорошее		
	қабатаралық междуетажное	профилді тақта профлист	Жақсы Хорошее		
5. шатыр крыля		кафель кафель	Жақсы Хорошее		
6. Еден Полы	1-ші қабаттың 1-го этажа				
	келесі қабаттардың последующих этажей				
7. Ойықтар Проемы	терезелер окна	ашпалы двойные створчатые	Жақсы Хорошее		
	есіктер двери	ағаш деревянные	Жақсы Хорошее		
8. Өрлеу жұмыстары Отделочные работы	ішкі внутренние	сырланған оштукатурено	Жақсы Хорошее		
	сыртқы наружные	сырланған оштукатурено	Жақсы Хорошее		
9. Ыстық су мен қамтамасыздандырылған Горячее водоснабжение					
10. Су құбыры / Водопровод					
11. Канализация / Канализация					
12. Электрмен жарықтандыру Электроосвещение		иә / да	Жақсы Хорошее		
13. Жылу Отопление	пешті / печное				
	газ пешті / печное газовое				
	ЖЭО-нан / от ТЭЦ				
	АГВ-дан / от АГВ				
	жеке жылу қондырғылдан от индивидуальной отопительной установки	газбен на газе			
		қатты отын мен на твердом топливе			
	аудандық қазандығынан от районной котельной	газбен на газе			
		қатты отын мен на твердом топливе			
20. Басқа жұмыстар / Разные работы					

Техникалық паспортқа қоса берілетін құжаттардың тізбесі
Перечень документов, прилагаемых к техническому паспорту:

1. Қабаттық жоспарлар
Позтажные планы
2. Қабаттық жоспарларға экспликация
Экспликация к позтажным планам
3. Ерекше белгілері
Особые отметки

1

1

Жер бағытын өзгертетін құжаттар бойынша / По землеотводным документам		Сатылған аудан, м2 / Застроенная площадь, м2		Сатылбаған аудан / Незастроенная площадь																														
Шындығында пайдаланғаны бойынша / По фактическому использованию		барлығы / всего		негізгі құрылыс астында/ под основными строениями		Басқа да салулар мен құрылыс астында/ под прочими постройками и сооружениями		асфальт жабулар / асфальтовые покрытия		басқа да алмаст. / прочие замощения		топырақ / грунт		Жабылтылған аудандар/ оборудованные площади				жасыл отырғызулар/ зеленые насаждения																
														барлығы/ всего		Спорттық/ спортивные		балалардың/ детские		шаруашылық/ хозяйственные		барлығы/ всего		ағашты көгал алаң/ газон с деревьями		жемісті бак/ плодовый сад		көгал алаң, гүл өсетін клумба/ газоны, цветочные клумбы		бакша/ огород		басқа/ прочие		
1		2		3		4		5		6		7		8		9		10		11		12		13		14		15		16		17		18

Негізгі және қызметтік құрылыстардың, суық жалғай салынғандардың, подвалдардың, аула құрылыстарының, жолдардың тағайындауы мен сипаттамасы / Назначение и характеристика основных и служебных строений, холодных пристроек, подвалов, дворовых сооружений, замощений


Жоспар бойынша литер / Литер по плану	Тағайындау / Назначение	Ауданы, м2 / Площадь, м2	Көлемі, м3 / Объем, м3	Тозу / Износ, %	Конструктивтік элементтердің сипаттамасы / Описание конструктивных элементов					
					іргетас / фундамент	қабырғалар және қалқалар / стены и перегородки	жабылғандар/ перекрытия	тебе жабындысы/ кровля	едендер / полы	ойықтар / проемы
1	2	3	4	5	6	7	8	9	10	11
A4	бала бақшаға жалғай салу	16,8	50	0	бетон	күйінді блоктар	ағашты түптеу	профилді такта	кафель	ашпалы
	Итого:	16,8	50		бетон	шлакоблоки	дерев. переплет.	профлист	кафель	двойные

Орындаған маман Салық Г М
Выполнил специалист (Т.А.Ә., қолы / Ф.И.О., подпись)

12.08.2017 ж. жағдайына құрастырылған

Бөлімше басшысы Мауленов Д.Б.
Руководитель отделения (Т.А.Ә., қолы / Ф.И.О., подпись)

рестровый № 002117203722

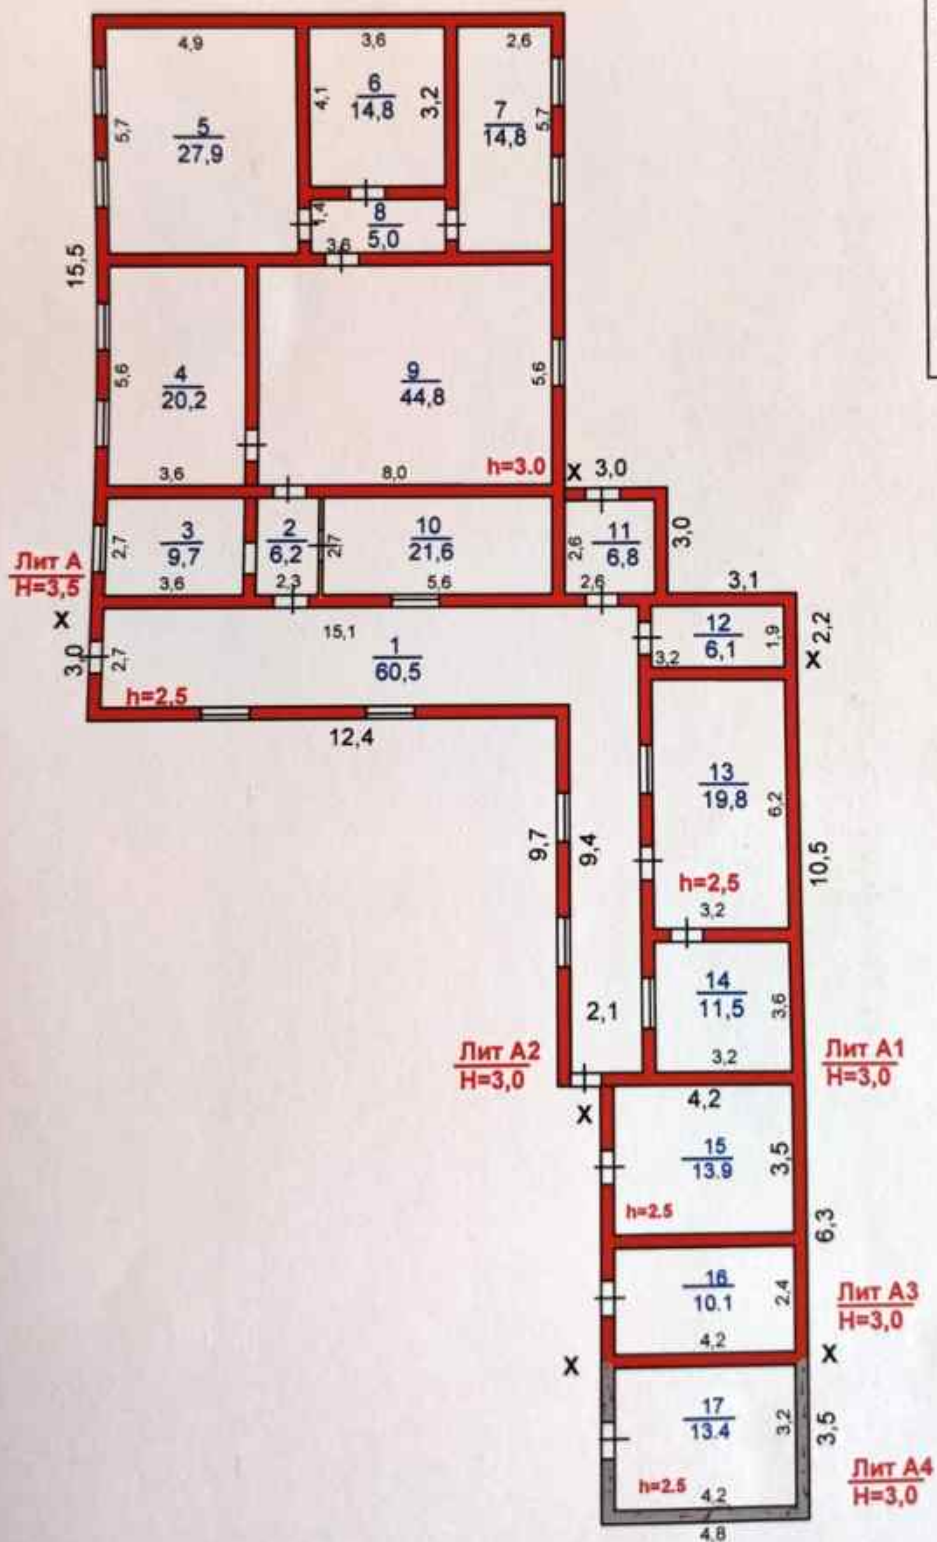

"Азаматтарға арналған үкімет" мемлекеттік корпорациясы "қоғамдық емес АҚ
ОҚО бойынша филиалы - Жер кадастры және Жылжымайтын мүліктегі техникалық
тексеру департаментінің Ордабасы аудандық бөлімшесі

МЕКЕНЖАЙ: Қажымұқан а/о, Темірлан ө/м
қош. К.Сағырбаев, уй 2

Құрылысқа қабаттық жоспар		М 1:200	
Позитивті план на строение		Лит А, А1, А2, А3, А4	
Күні	Орындаушы	Т. А. А.	Қолы
12.08.14	маман	Садық Г.М	
	Тексерді	Мауленов Д.Б	

ЖҮЛЖЫМАЙТЫН МУЛІК ОБЪЕКТІСІ ЖОСПАРЫНА ЭКСПЛИКАЦИЯ (к Ф-2)

[illegible]

Орындаган маман
Выполнил специалист

Салык Г М

Бөлімше басшысы
Руководитель отделения

Мауленов Д.Б.

12.08.2017

12.08.2017

ЖЫЛЖЫМАЙТЫН МУЛІК ОБЪЕКТІСІ ЖОСПАРЫНА ЭКСПЛИКАЦИЯ (к Ф-2)
 ЭКСПЛИКАЦИЯ К ПЛАНУ ОБЪЕКТА НЕДВИЖИМОГО ИМУЩЕСТВА (к Ф-2)

Ішкі өлшем бойынша аяқ (кв. м.) атымен ішінде

Жазылу уақыты / Дата записи		Жоспар бойынша литері / Литер по плану		Кабаттар / Этажи		Үйін, пәтерін нөмірі / Номер помещения, квартиры		Үйін, пәтерін бөлшектерінің нөмірі / Номер части помещения, квартиры		Үйін, пәтерін бөлшектерінің пайдалануының белгілері / Назначение частей помещений, квартир		Планировка по внутреннему обмеру (кв. м.) в том числе															
1	2	3	4	5	6	7	8	9	10	11	12	13	14	15	16	17	18	19	20	21	22	23	24	25	26	27	
12.08.17	A1	1	13	14	основное	19,8										19,8											
				14	основное	11,5										11,5											
					Итого по этажу:	31,3										31,3											
					ИТОГО:	31,3																					

Мауленов Д.Б.

Бөлімше басшысы
 Руководитель отделения

Орындаған маман
 Выполнил специалист

Саядык Г.М.

12.08.2017

**ЖЫЛЖЫМАЙТЫН МУЛІК ОБЪЕКТІСІ ЖОСПАРЫНА ЭКСПЛИКАЦИЯ (к Ф-2)
ЭКСПЛИКАЦИЯ К ПЛАНУ ОБЪЕКТА НЕДВИЖИМОГО ИМУЩЕСТВА (к Ф-2)**

Ішкі өлшем бойынша план (кв.м.) оның ішінде

Площадь по внутреннему обмеру (кв. м.), в том числе

Жазылу уақыты / Дата записи	Жоспар бойынша литері / Литер по плану	Кабаттар / Этажи	Үйін,пәтердің нөмірі / Номер помещения, квартиры	Үйін,пәтердің бөлшектерінің нөмірі / Номер части помещения, квартиры	Үйін,пәтердің бөлшектерінің пайдалануының белгіленуі / Назначение частей помещений, квартир	Жалпы / Общая	Пайдалы / Полезная	Тұрғын / Жилая	Тұрғын емес / Нежилая	Бөлек пәтерлерде / В отдельных квартирах	Жатақхана пәтерлері / В общежитиях	Қонақ үйлерде / В гостиницах	Саудалық / Торговая	Өнеркәсіптік - өндірістік жайлар мен ғимараттар / Промыш.-производ. зданий и сооружений	Қоймақ / Складская	Халыққа білім беру мекемелері / Учреждений народного образования	Тұрмыстық қызмет көрсету кәсіпорындары / Предприятия бытового обслуживания	Басқару, ғылыми,банктер,қоғамдық және ұйымдар мен мекемелер / Организации и учреждения управления, научных, банковских, общественных и т.п.	Қоғамдық тамақтану кәсіпорындары / Предприятия общественного питания	Денсаулық сақтау,емделу, дағдыландыру мекемелер / Учреждения здравоохранения, лечебного назначения	Дене шынықтыру,спорттық / физкультурно - спортивная	Дене шынықтыру және өнерлік мекемелер / Учреждений культуры и искусства	Коллектив жайлар мен ғимараттар / Транспортных зданий и сооружений	Инженерлік желілер аярылымы / Сооружений инженерных сетей	Таражар / Таражар	Басқару / Прочие		
						73,4										73,4												
12.08.17	A2	1	1	коридор		60,5										60,5												
			11	котельная		6,8										6,8												
			12	санузел		6,1										6,1												
				Итого по этажу:		73,4										73,4												
				Итого:		73,4										73,4												

Орындаған маман
Выполнил специалист

12.08.2017

Саяык Г М

Мауленов Д.Б.

Бөлімше басшысы
Руководитель отделения

Мауленов Д.Б.

**ЖЫЛЖЫМАЙТЫН МУЛІК ОБЪЕКТІСІ ЖОСПАРЫНА ЭКСПЛИКАЦИЯ (к Ф-2)
ЭКСПЛИКАЦИЯ К ПЛАНУ ОБЪЕКТА НЕДВИЖИМОГО ИМУЩЕСТВА (к Ф-2)**

Түпкі өлшемді бойынша алаң (кв.м.) оның ішінде

Площадь по внутреннему обмеру (кв. м.), в том числе

Жазылу уақыты / Дата записи	Жоспар бойынша литері / Литер по плану	Қабаттар / Этажи	Үйін,пәтердің нөмірі / Номер помещения, квартиры	Үйін,пәтердің бөлшектерінің нөмірі / Номера частей помещений, квартир	Үйін,пәтердің бөлшектерінің пайдаланылуымен бөлінгені / Назначение частей помещений, квартир	Жалпы / Общ.	Пайдалы / Полезная	Түрпін / Житая	Түрпін емес / Нежилая	Бөлшек пәтерлерде / В отдельных квартирах	Жатақхана пәтерлері / В общежитиях	Қонақ үйлерде / В гостиницах	Сауалық / Торговая	Өнеркәсіптік - өндірістік жайлар мен гараждар / Промыш.-производ. зданий и сооружений	Коймақ / Складская	Халыққа білім беру мекемелері / Учреждения народного образования	Тұрмыстық қызмет көрсету кәсіпорындары / Предприятия бытового обслуживания	Басқару, ғылыми,банктер,қоғамдық және ұйымдар мен мекемелер / Организации и учреждения управления, научных, банковских, общественных и т.п.	Қоғамдық тамақтандыру кәсіпорындары / Предприятия общественного питания	Денсаулық сақтау,емдеу бағытталатын мекемелер / Учреждения здравоохранения, лечебного назначения	Дене шынықтыру,спорттық / Физкультурно - спортивная	Дене шынықтыру және өнерлік мекемелер / Учреждения культуры и искусства	Коліктік жайлар мен гараждар / Транспортных зданий и сооружений	Инженерлік желілер жүйелері / Сооружения инженерных сетей	Гараждар / Гаражи	Басқалар / Прочие
12.08.17	А3	1	15	құпия	13,9	7	8	9	10	11	12	13	14	15	16	17	18	19	20	21	22	23	24	25	26	27
			16	склад	10,1																					
				Итого по этажу:	24,0																					
				Итого:	24,0											24,0										

Бөлімше басшысы

Орындаған маман
Выполнил специалист

Савык Г М

12.08.2017

Бөлімше басшысы
Руководитель отделения

Мауленов Д.Б.

**ЖЫЛЖЫМАЙТЫН МУЛІК ОБЪЕКТІСІ ЖОСПАРЫНА ЭКСПЛИКАЦИЯ (к Ф-2)
ЭКСПЛИКАЦИЯ К ПЛАНУ ОБЪЕКТА НЕДВИЖИМОГО ИМУЩЕСТВА (к Ф-2)**

Жазылу уақыты / Дата записи		Жоспар бойынша литері / Литер по плану		Кабатыр / Этажи		Үйін,пәтердің нөмірі / Номер помещения, квартиры		Үйін,пәтердің бөлшектерінің нөмірі / Номера частей помещения, квартиры		Үйін,пәтердің бөлшектерінің пайдалануының белгіленуі / Назначение частей помещения, квартиры		Площадь по внутреннему обмеру (кв. м.), в том числе															Басқалар / Прочие	
1	2	3	4	5	6	7	8	9	10	11	12	13	14	15	16	17	18	19	20	21	22	23	24	25	26	27		
12.08.17	А4	1		17	основное	13,4										13,4												
					Итого по этажу	13,4																						
					Итого:	13,4																						

Орындаған маман
Выполнил специалист

Садық Г М

Бөлімше басшысы
Руководитель отделения

Мауленов Д.Б.

12.06.2017

ЖЕР УЧАСКЕСІНІҢ СИТУАЦИАЛЫҚ ЖОСПАРЫНЫҢ ЭКСПЛИКАЦИЯСЫ
ЭКСПЛИКАЦИЯ СИТУАЦИОННОГО ПЛАНА ЗЕМЕЛЬНОГО УЧАСТКА

Детский сад

обл. Южно-Казахстанская, р-н Ордабасинский, с.о. Кажымуканский, с. Темирлановка, ул. Курмангазы Сагырбаев, д. 2

Литер	Наименование строения	Площадь застройки, кв. м
A4	пристройка к детскому саду	16,8
A2	пристройка к детскому саду	83,5
Г4	туалет	4,0
A	детский сад	196,9
Г1	Гараж	26,4
A1	пристройка к детскому саду	42,0
A3	пристройка к детскому саду	30,2
II	забор с воротами	26,1
Г2	проходная, пост охраны	12,3
I	навес	96,0
Итого:		534,2

Титул, поим. ...

Бол. Есеньбыр ...

Бол. Есеньбыр ...

